

Agenzia delle Entrate
CATASTO FABBRICATI
 Ufficio Provinciale di
 Varese

Dichiarazione protocollo n. del

Comune di Sumirago

Via Trieste

civ. 1

Identificativi Catastali:

Sezione: ME

Foglio: 4

Particella: 865

Subalterno: 8

Compilata da:
 Marcato Andrea

Iscritto all'albo:
 Geometri

Prov. Varese

N. 03616

Planimetria


Scheda n. 1

Scala 1:200

Pianta Piano Primo



Pianta Piano Terra

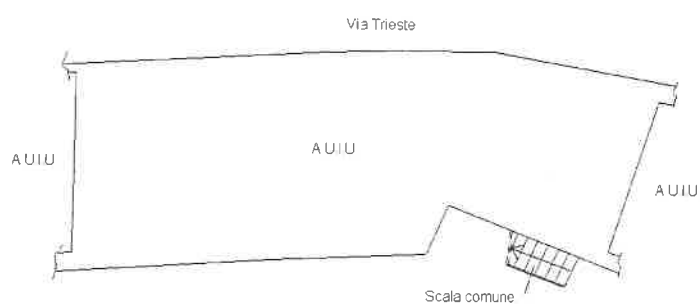

Mapp. 107

