

**Agenzia delle Entrate**  
**CATASTO FABBRICATI**  
Ufficio Provinciale di  
Varese

Dichiarazione protocollo n. \_\_\_\_\_ del \_\_\_\_\_  
Comune di Viggiu'  
Via Fausto Papetti \_\_\_\_\_ civ. 5D

Identificativi Catastali:

Sezione:  
Foglio:  
Particella:  
Subalterno:

Compilata da:

Iscritto all'albo:  
Geometri


Prov. Varese

N. 2501

Planimetria

Scheda n. 1

Scala 1:200

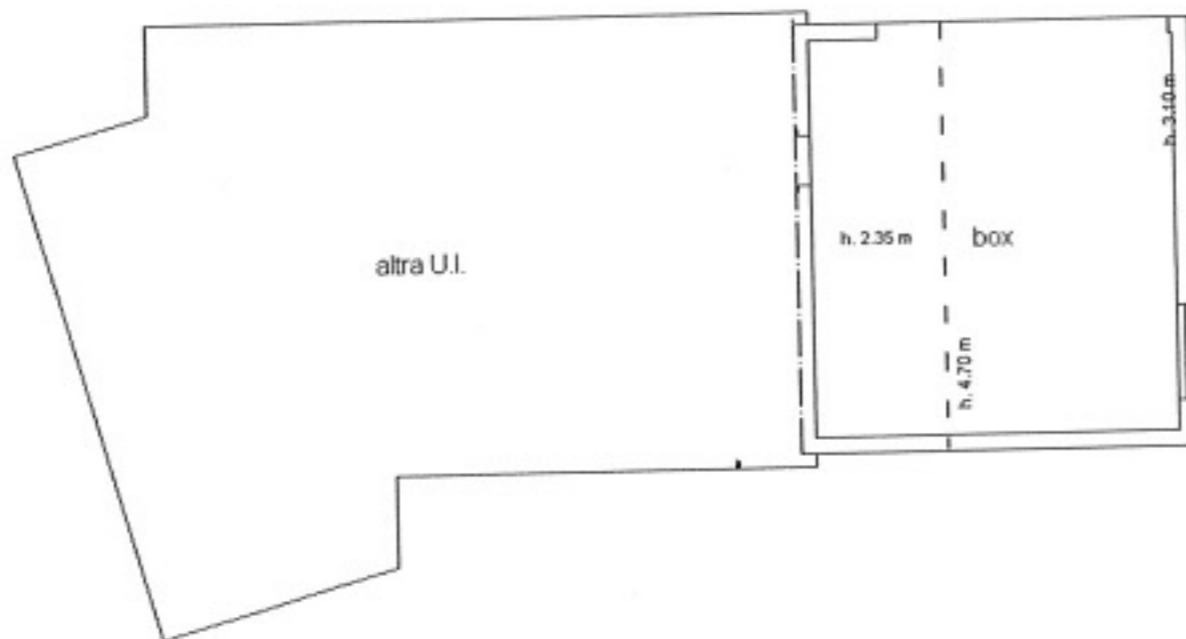

PIANTO TERRA

