

**Agenzia delle Entrate**  
**CATASTO FABBRICATI**  
 Ufficio Provinciale di  
 Varese

Dichiarazione protocollo n. \_\_\_\_\_ del \_\_\_\_\_  
 Comune di Viggiu'  
 Via Fausto Papetti \_\_\_\_\_ civ. 5D

Identificativi Catastali:  
 Sezione:  
 Foglio:  
 Particella:  
 Subalterno:

Compilata da:  
 Iscritto all'albo:  
 Geometri  
 Prov. Varese N. 2501


Planimetria  
 Scheda n. 1 Scala 1:200



PIANO SOPPALCO



PIANO PRIMO

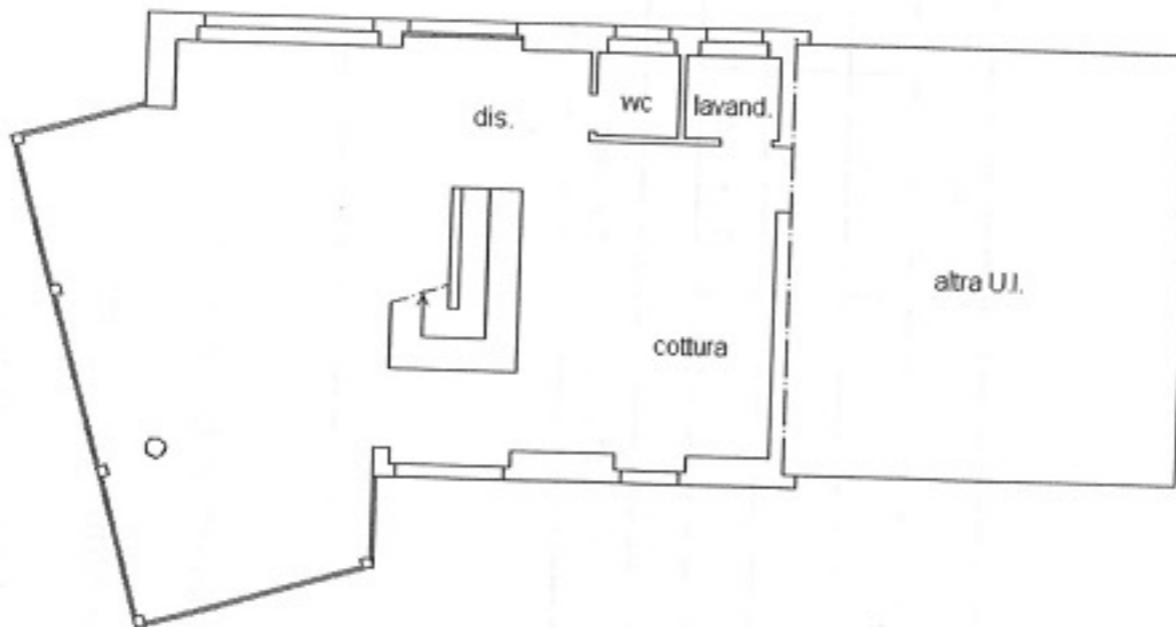

PIANO TERRA h 2.70 m

