

Identificativi Catastali:

Sezione: VA

Foglio: 27

Particella: 9537

Subalterno: 503

Compilata da:  
Ossuzio Massimo


Iscritto all'albo:  
Geometri

Prov. Varese

N. 3007

bed n. 1

Scala 1:200

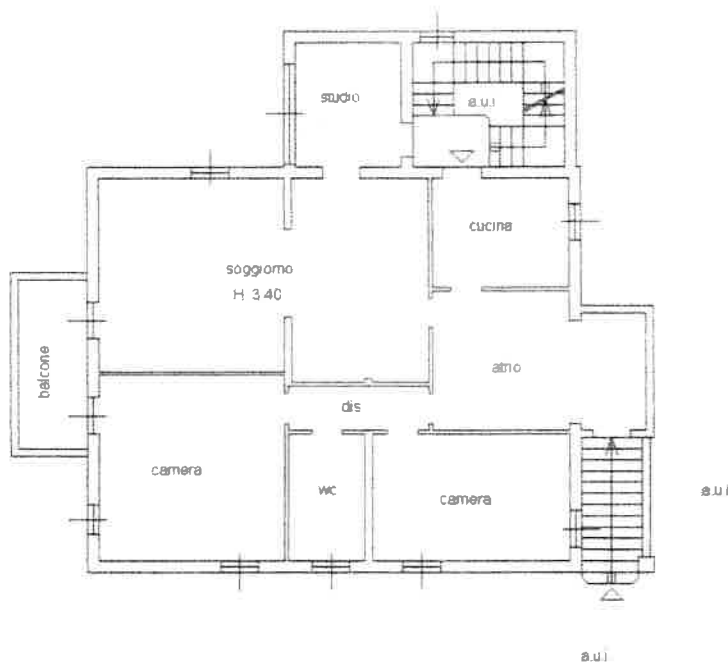

Piano Primo



ORIENTAMENTO