

**Agenzia del Territorio
CATASTO FABBRICATI
Ufficio Provinciale di
Varese**

Dichiarazione protocollo n. _____ del _____

Planimetria di u.i.u. in Comune di Varese

Via Bellavista

civ. 16

Identificativi Catastali:

Sezione: VA

Foglio: 27

Particella: 9537

Subalterno: 2

Compilata da:
Ossuzio Massimo


Iscritto all'albo:
Geometri

Prov. Varese

N. 3007

Carta n. 1

Scala 1:200

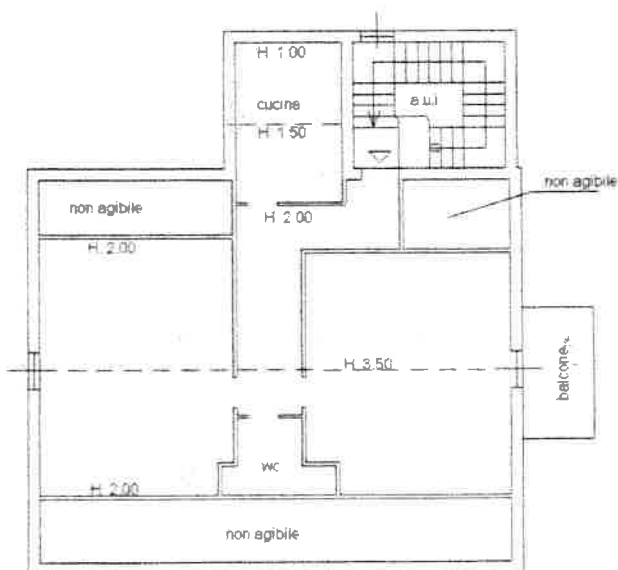

Piano Secondo



ORIENTAMENTO