

Agenzia delle Entrate
CATASTO FABBRICATI
Ufficio Provinciale di
Varese

Dichiarazione protocollo n. VA0106717 del 23/10/2018

Planimetria di u.i.u. in Comune di Arcisate

Via Cantello

civ. 8

Identificativi Catastali:

Sezione: AR

Foglio: 9

Particella: 3250

Subalterno: 501

Compilata da:
Vaccaro Davide

Iscritto all'albo:
Geometri


Prov. Varese

N. 3479


Scheda n. 1

Scala 1:200

PIANO TERRA

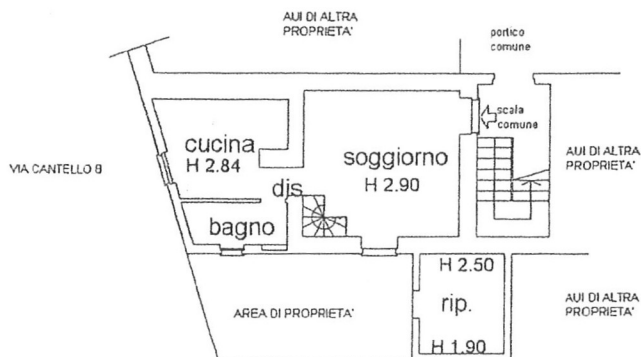

PIANO PRIMO

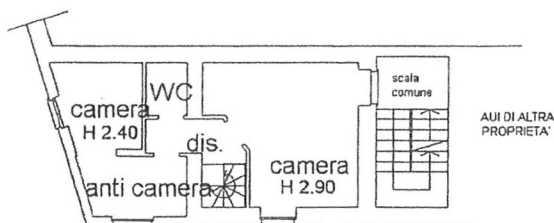

PIANO SECONDO



Ultima planimetria in atti

Data: 24/01/2019 - n. T318098 - Richiedente: CND CML67H15C351T

Totale schede: 1 - Formato di acquisizione: A4(210x297) - Formato stampa richiesto: A4(210x297)

Catasto dei Fabbricati - Situazione al 24/01/2019 - Comune di ARCISATE (A3711) - < Sez. Urb.: AR - Foglio: 9 - Particella: 3250 - Subalterno: 501