



Agenzia delle Entrate
CATASTO FABBRICATI
Ufficio Provinciale di
Varese

Dichiarazione protocollo n. _____ del _____	
Comune di Varese	
Via Speri Della Chiesa Jemoli _____ civ. 18	
Identificativi Catastali:	Compilata da: Foggia Matteo
Sezione: VA	Iscritto all'albo: Geometri
Foglio: 11	
Particella: 8012	
Subalterno: 12	Prov. Varese N. 3702

Planimetria
Scheda n. 1 Scala 1:200

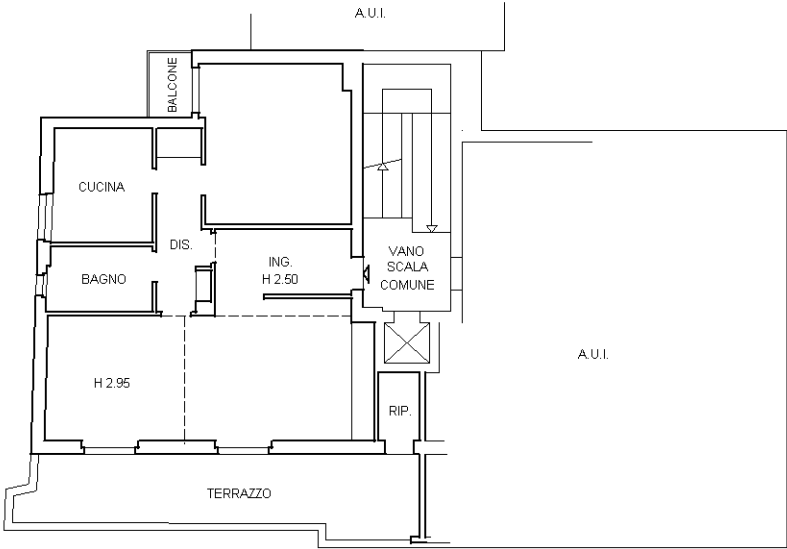

PIANO QUINTO - H 3.00

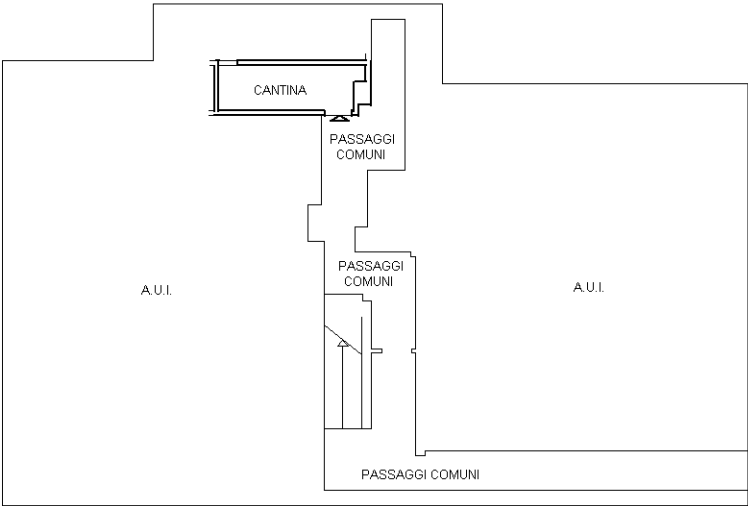

PIANO INTERRATO - H 2.85

