

Agenzia del Territorio
CATASTO FABBRICATI
Ufficio Provinciale di
Bergamo

Dichiarazione protocollo n. BG0045297 del 08/02/2011

Planimetria di u.i.u. in Comune di Zanica

Via Torquato Tasso

Identificativi Catastali:

Sezione:
Foglio: 7
Particella: 2528
Subalterno: 8

Compilata da:
Dossena Franco


Iscritto all'albo:
Geometri

Prov. Bergamo



civ. 18

N. 587

Scheda n. 1 Scala 1:200

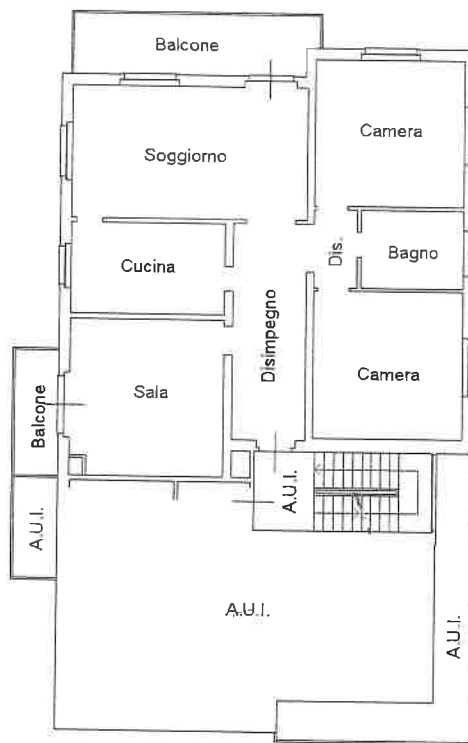

PIANO PRIMO
h=2,99

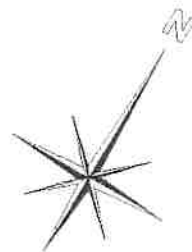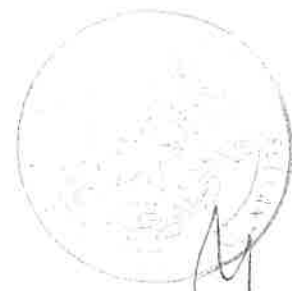

MODULARIO
F. r.p. cond. 497



MINISTERO DELLE FINANZE

DIREZIONE GENERALE DEL CATASTO E DEI SS.TT.EE.

CATASTO EDILIZIO URBANO (RDL 13-4-1939, n. 652)



MOD. BN (CEU)

LIRE
385

Planimetria di u.i.u. in Comune di **ZANICA**

via **LIASSO**


civ. 18

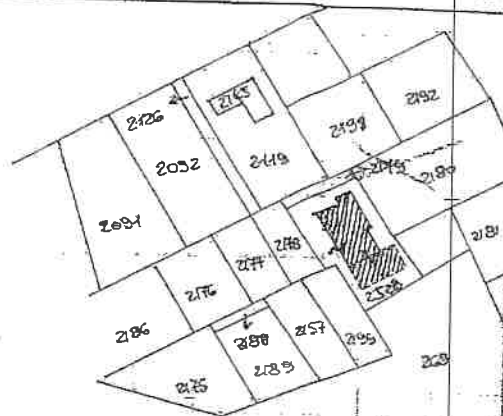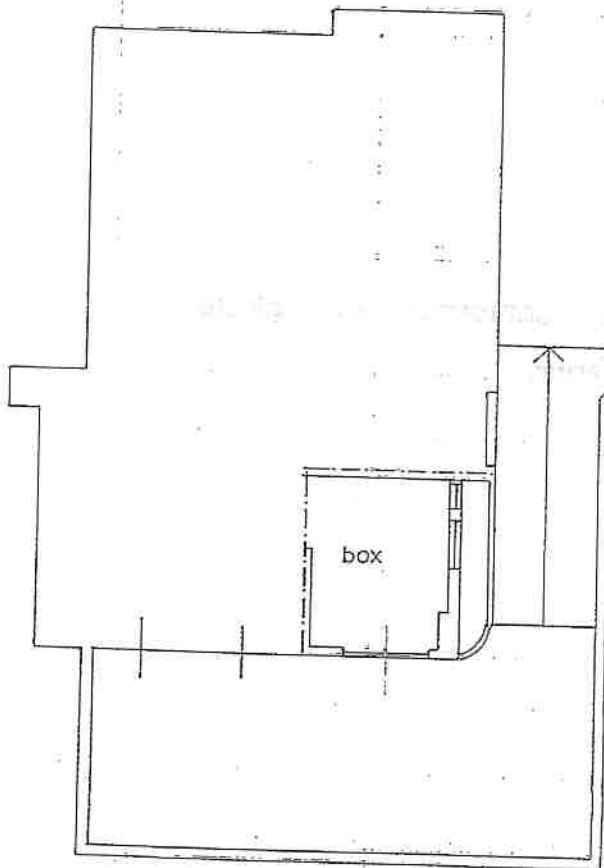

ESTRATTO MAPPA 1:2000

PIANO INTERRATO H=2.30

ORIENTAMENTO

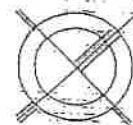

SCALA DI 1:200

UNITÀ AFFERENTE

Dichiarazione di N.C. ☒
Denuncia di variazione ☐

Identificativi catastali

n. **2528** sub. **4**
ultima planimetria in atti

Completata dal **GEOM. FRANCO DOSSENA**
(Titolo, cognome e nome)

Iscritto all'albo dei **GEOMETRI**
della provincia di **BERGAMO** n. **587**
data **25.01.94** Firma *[Signature]*

RISERVATO ALL'UFFICIO

APR. 1994 n. **4242**