




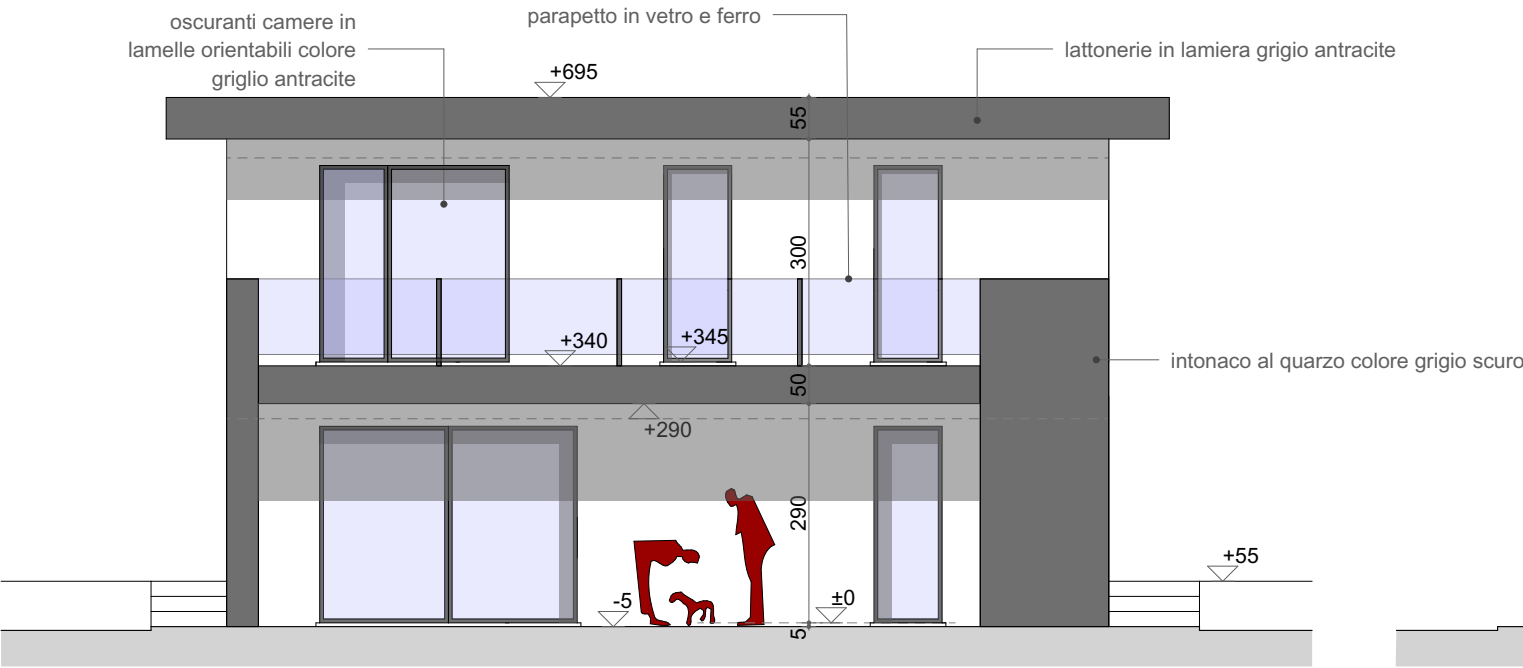


prospetto ovest

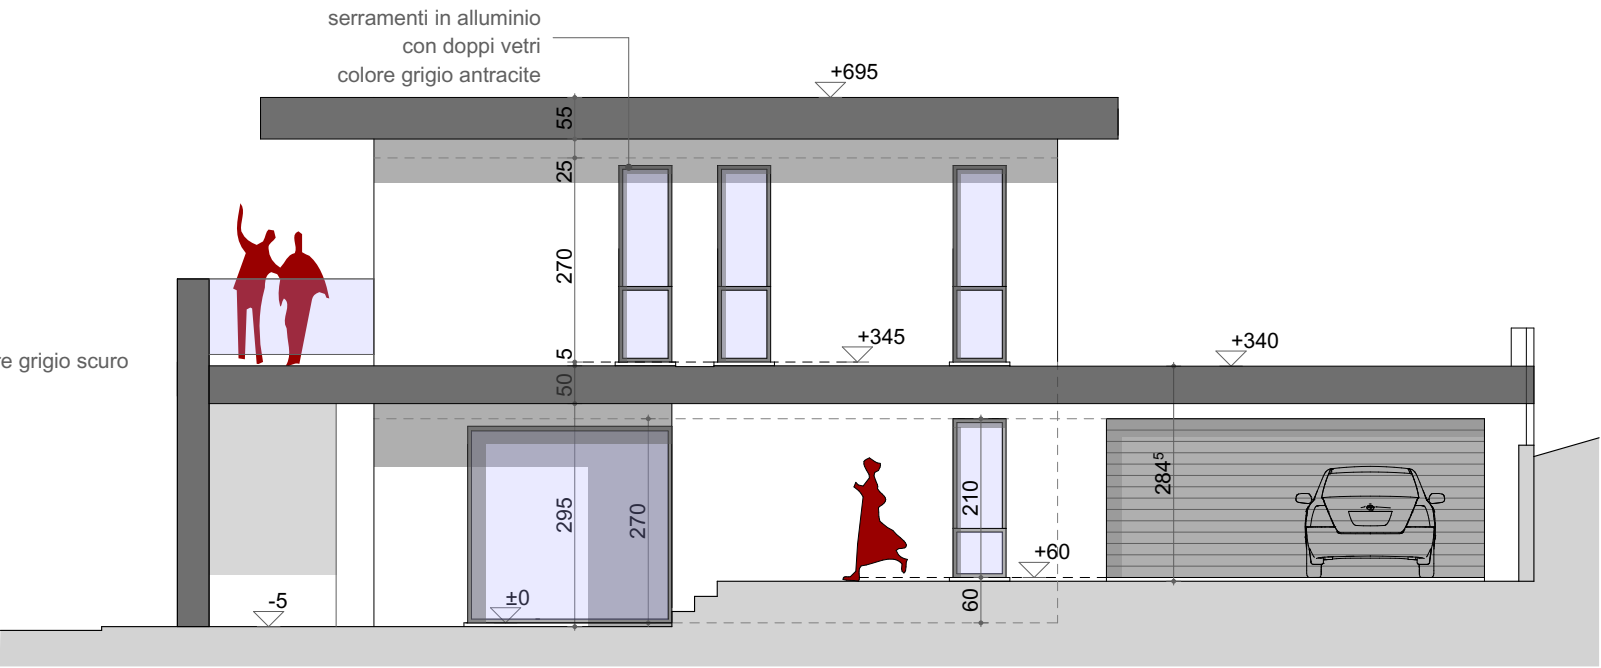

prospetto sud

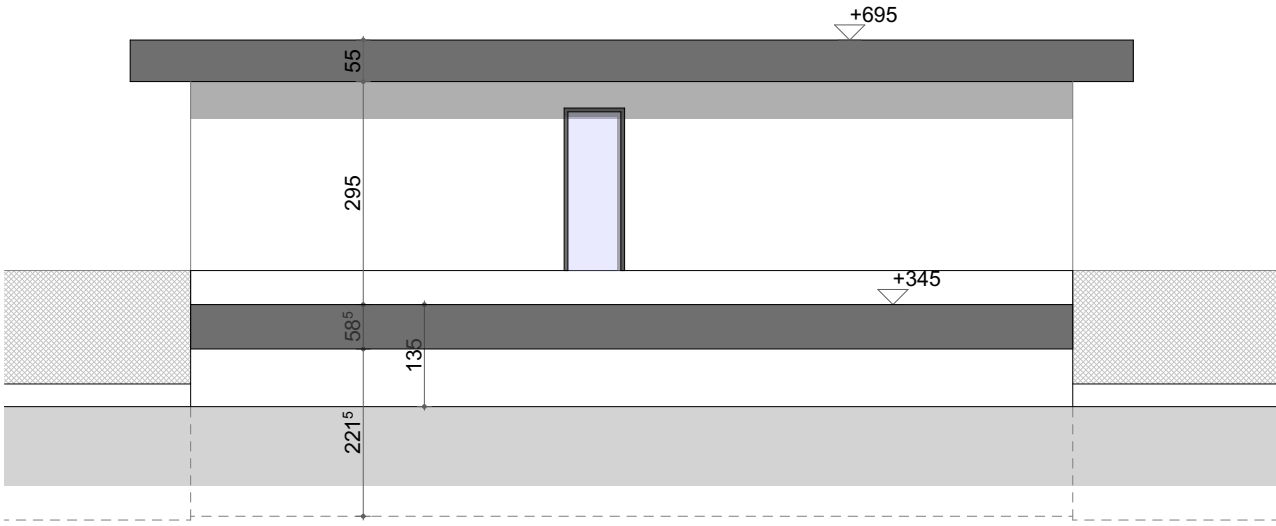

prospetto est

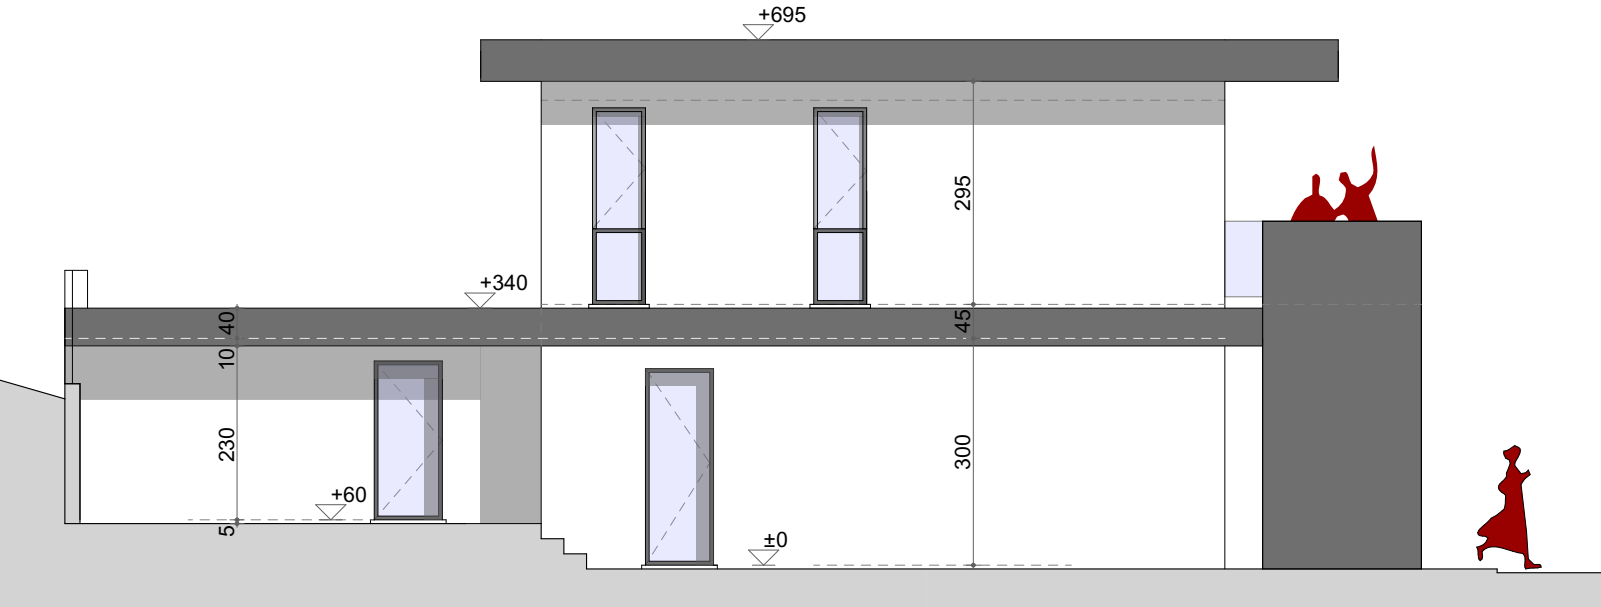

prospetto nord

Arch. Dario Crugnola
Via Puccini 15 - Varese - (+39) 0332 236329
Arch. Barbara Merico
Via Frasconi 12 - Varese - 329 7184613

ville unifamiliari
Via Bollina - Borsari

Committente: Alba Costruzioni S.r.l. e Envia Costruzioni S.r.l.

GIUGNO 2022

Oggetto: S.C.I.A. alternativa al P.D.C.

rapporto tavola

Prospetti progetto

1:100

16