

Agenzia delle Entrate
CATASTO FABBRICATI
 Ufficio Provinciale di
 Varese

Catello Oberlo

Planimetria

Scheda n. 1 Scala 1:200

Dichiarazione protocollo n. VA0065812 del 10/06/2021

Comune di Varese

Via Salvo D' Acquisto

civ. 3

Identificativi Catastali:

Sezione: VA

Foglio: 10

Particella: 5294

Subalterno: 505

Compilata da:

Granella Alessandro

Iscritto all'albo:


Geometri

Prov. Varese

N. 2671

Denis

ALLEGATO ⁴⁴ al Repertorio
 N. ~~6.7104~~ ^{5.7000}
 del notaio Candore Carmelo

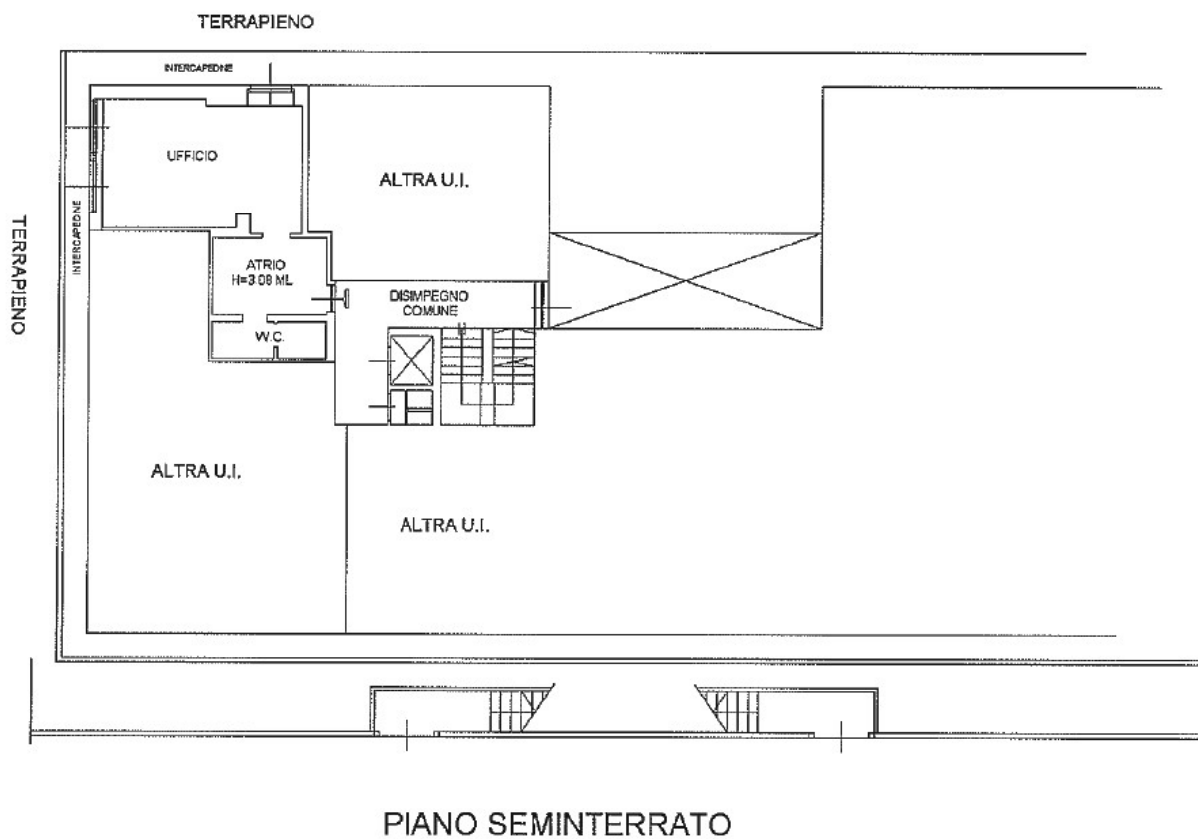

Ultima planimetria in atti

Data: 29/07/2021 - n. T14172 - Richiedente: CND CML67H15C351T

Totale schede: 1 - Formato di acquisizione: A4(210x297) - Formato stampa richiesto: A4(210x297)

Catasto dei Fabbricati - Situazione al 29/07/2021 - Comune di VARESE (L682) - < Sez.Urb.: VA - Foglio: 10 - Particella: 5294 - Subalterno: 505 >
 VIA SALVO D' ACQUISTO n. 3 piano: 51.

Agenzia delle Entrate
CATASTO FABBRICATI
Ufficio Provinciale di
Varese

Dichiarazione protocollo n. VA0065812 del 10/06/2021

Comune di Varese

Via Salvo D' Acquisto

civ. 3

Identificativi Catastali:

Sezione: VA

Foglio: 10

Particella: 5294

Subalterno: 507

Compilata da:

Granella Alessandro

Iscritto all'albo:

Geometri

Prov. Varese

N. 2671


Planimetria

Scheda n. 1

Scala 1:200

Carlo Deeb
Matteo Deeb
Denis Deeb

TERRAPIENO

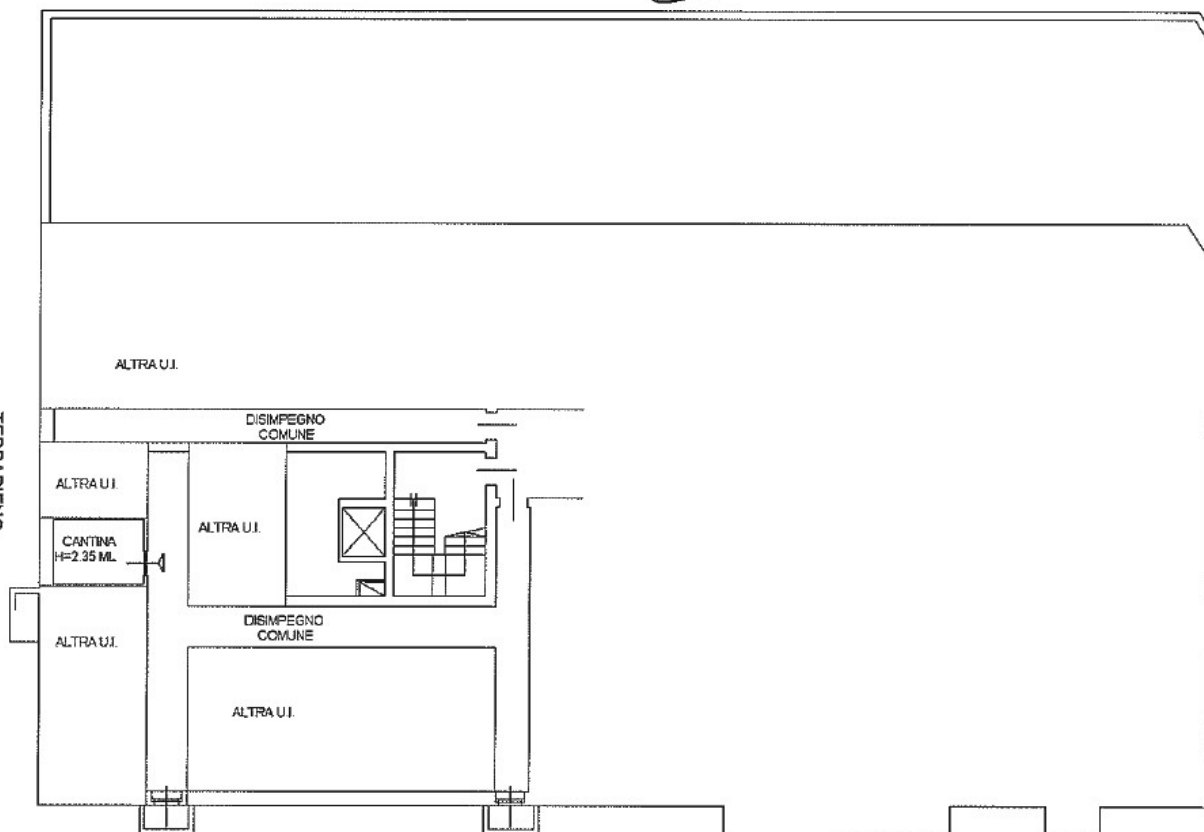

PIANO INTERRATO



Ultima planimetria in atti

Data: 29/07/2021 - n. T14174 - Richiedente: CND CML67H15C351T

Totale schede: 1 - Formato di acquisizione: A4(210x297) - Formato stampa richiesto: A4(210x297)

Catasto dei Fabbricati - Situazione al 29/07/2021 - Comune di VARESE (L682) - < Sez. Urb.: VA - Foglio: 10 - Particella: 5294 - Subalterno: 507 >
VIA SALVO D' ACQUISTO n. 3 piano: S7.