

**Agenzia del Territorio
CATASTO FABBRICATI
Ufficio Provinciale di
Varese**

Dichiarazione protocollo n. 000359708 del 28/11/2002

Planimetria di u.i.u. in Comune di Varese

Via Ettore Ponti

civ. 20

Identificativi Catastali:

Sezione: MO

Foglio: 4

Particella: 2100

Subalterno: 519

Compilata da:

Piccone Edoardo


Iscritto all'albo:
Geometri

Prov. Milano

N. 9883

Scheda n. 1

Scala 1:200

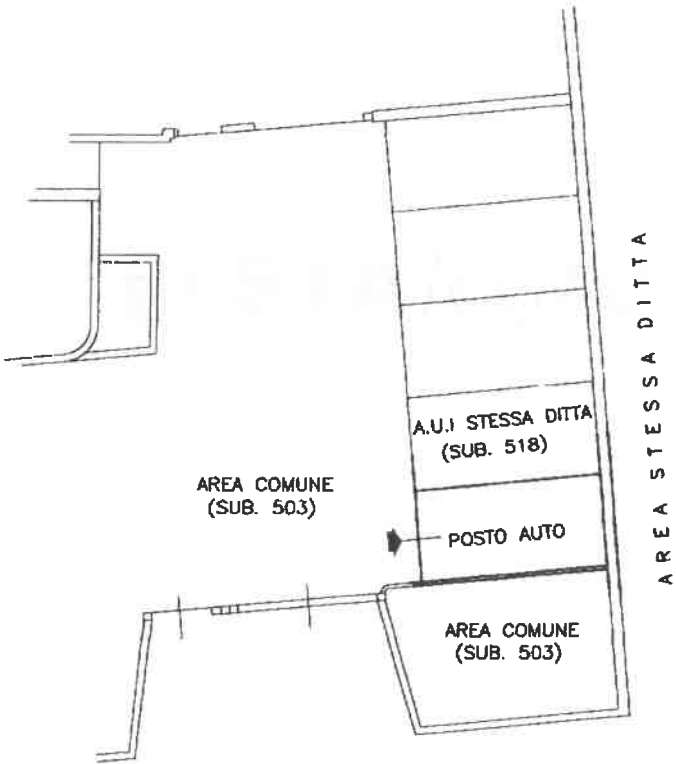

PIANO T



Ultima planimetria in atti

Data: 29/03/2023 - n. T332863 - Richiedente: RIASLV71B43E734S

Totale schede: 1 - Formato di acquisizione: A4(210x297) - Formato stampa richiesto: A4(210x297)