

Agenzia del Territorio
CATASTO FABBRICATI
Ufficio Provinciale di
Varese

Dichiarazione protocollata n. 000359708 del 28/11/2002

Planimetria di u.i.u. in Comune di Varese

Via Ettore Ponti

civ. 20

Identificativi Catastali:

Sezione: MO
Foglio: 4
Particella: 2100
Subalterno: 520


Compilata da:
Picone Edoardo
Iscritto all'albo:
Geometri

Prov. Milano

N. 9883

Scheda n. 1

Scala 1:200

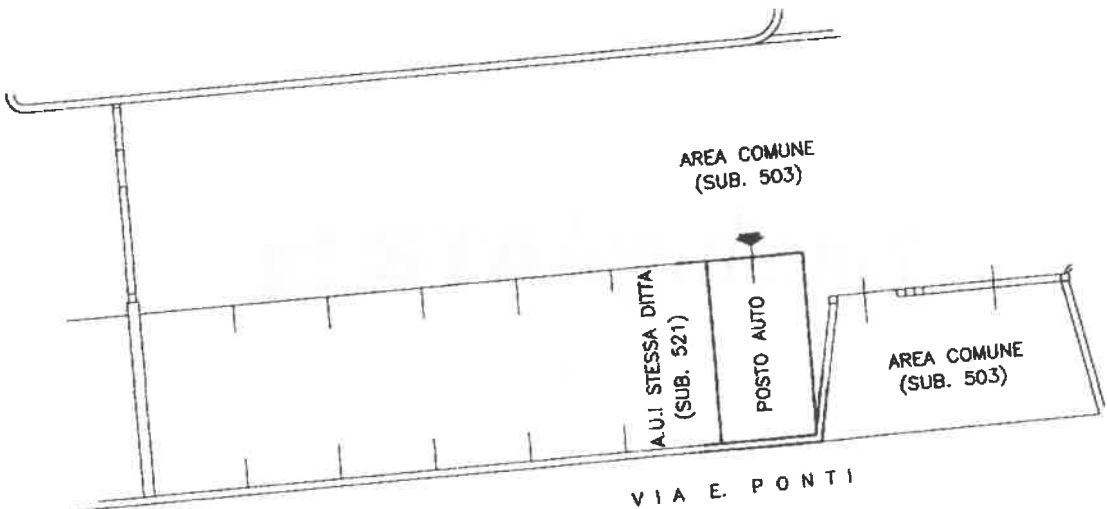

PIANO T



Ultima planimetria in atti

Data: 29/03/2023 - n. T332864 - Richiedente: RIASLV71B43E734S

Totale schede: 1 - Formato di acquisizione: A4(210x297) - Formato stampa richiesto: A4(210x297)

Catasto dei Fabbricati - Situazione al 29/03/2023 - Comune di VARESE (L.682) - < Sez. urbana MO - Foglio 4 - Particella 2100 - Subalterno 520 >
Firmato D^o **PIRELLA GIORGIO** - **UFFICIO PROVINCIALE DI VARESE** - NG CA 3 Serial#: 32c9bdf5c26976d5c762775d6291875